EDIFICIO A

PIANTA 3° PIANO

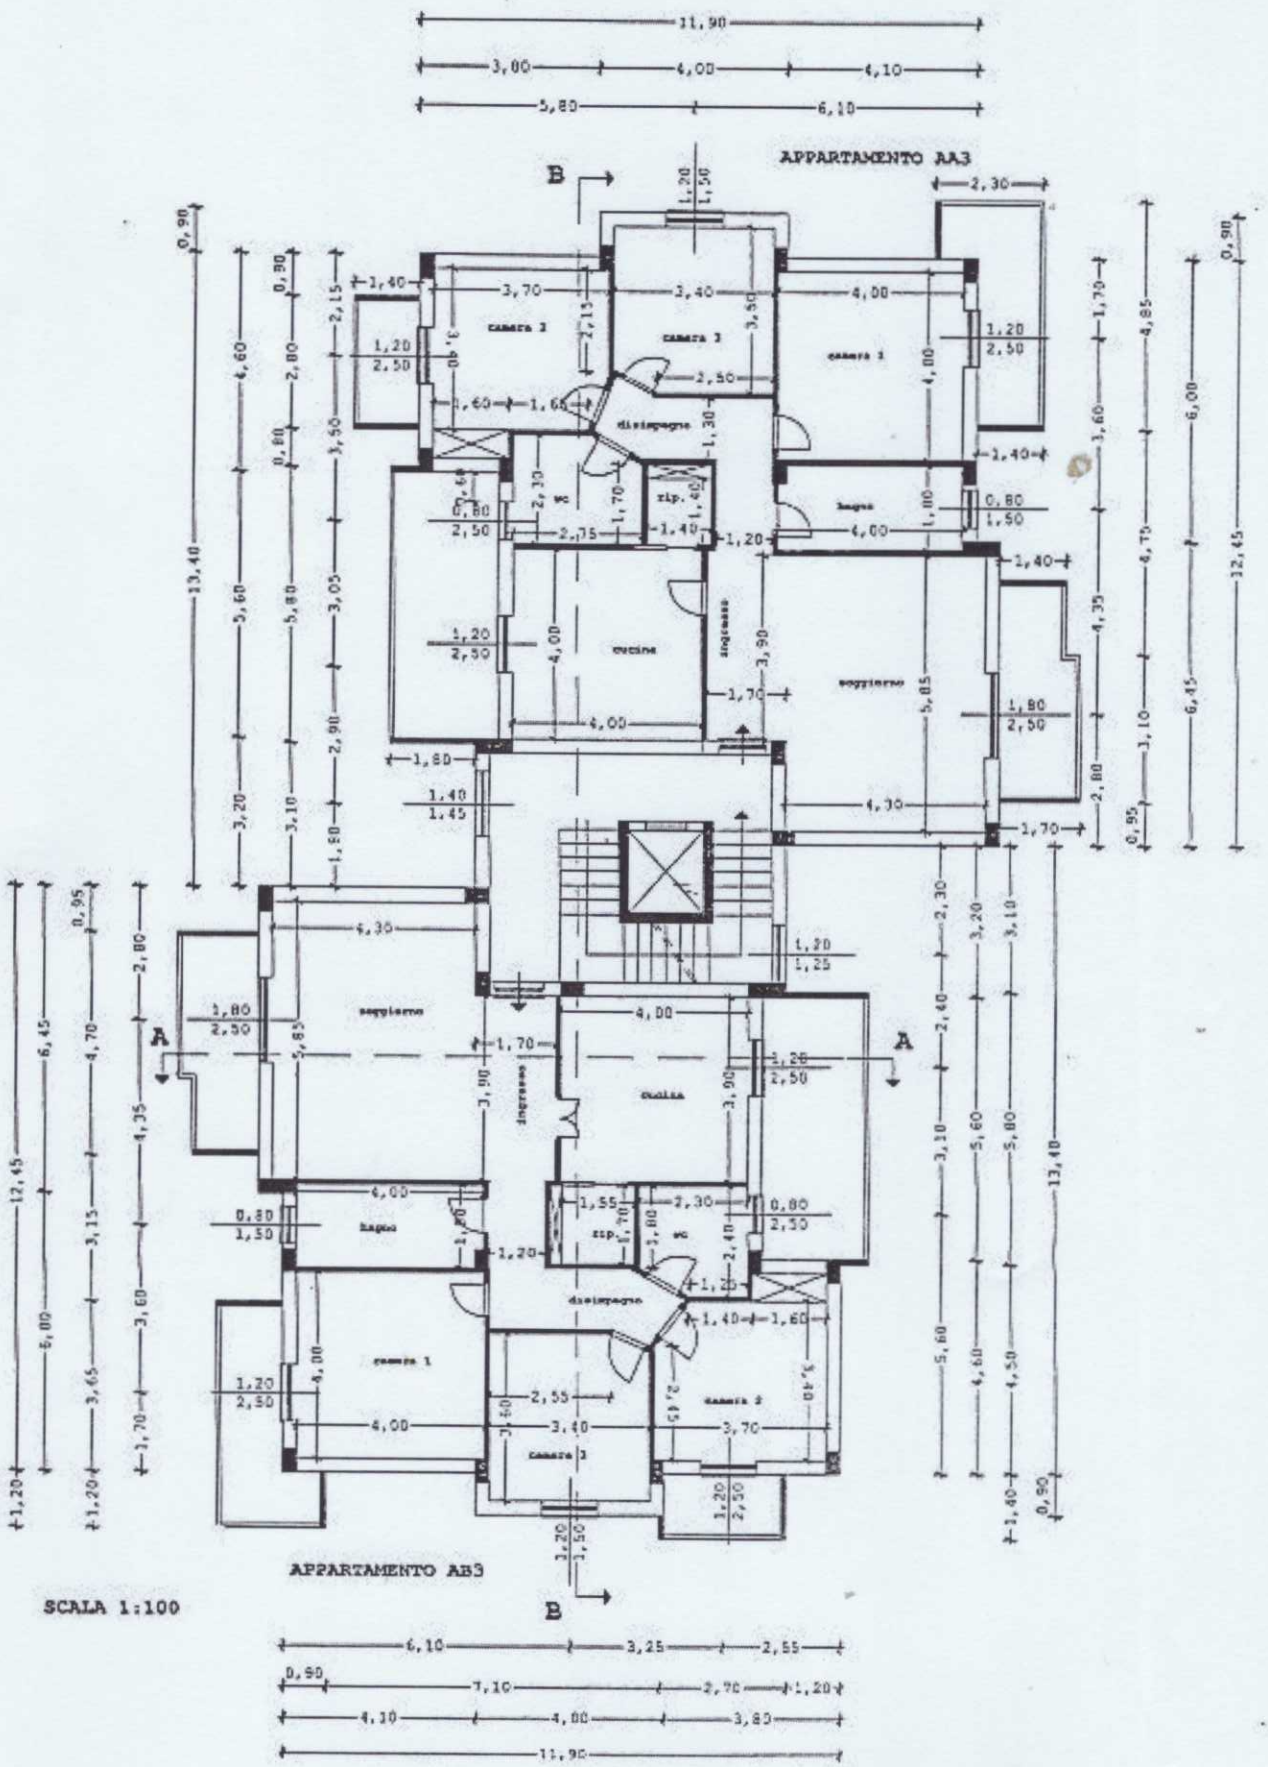

Firmato Da: MONACHELLO ANGELO Emesso Da: ARUBAPEC S.P.A. NG CA 3 Serial#: 626c07485bf256d59a40acded8537865