


Superficie Reale Netta


mq. 278,98

Superficie Reale Lorda


mq. 302,70

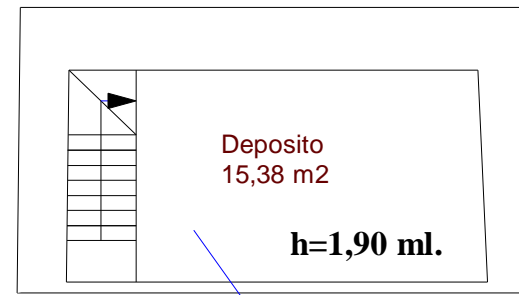


Piano Soppalcato

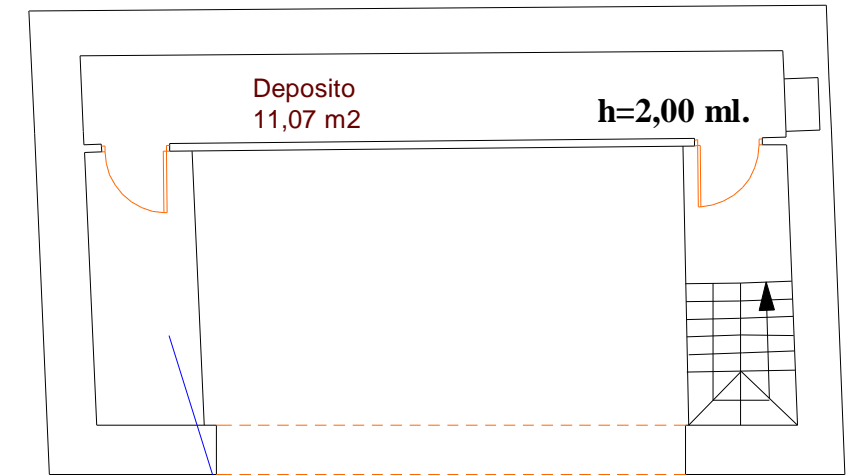

Piano Soppalcato

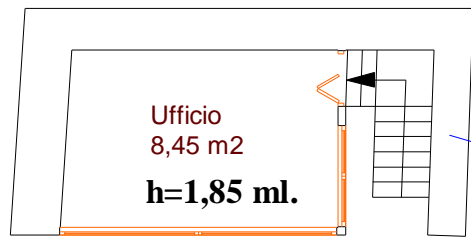

Piano Soppalcato

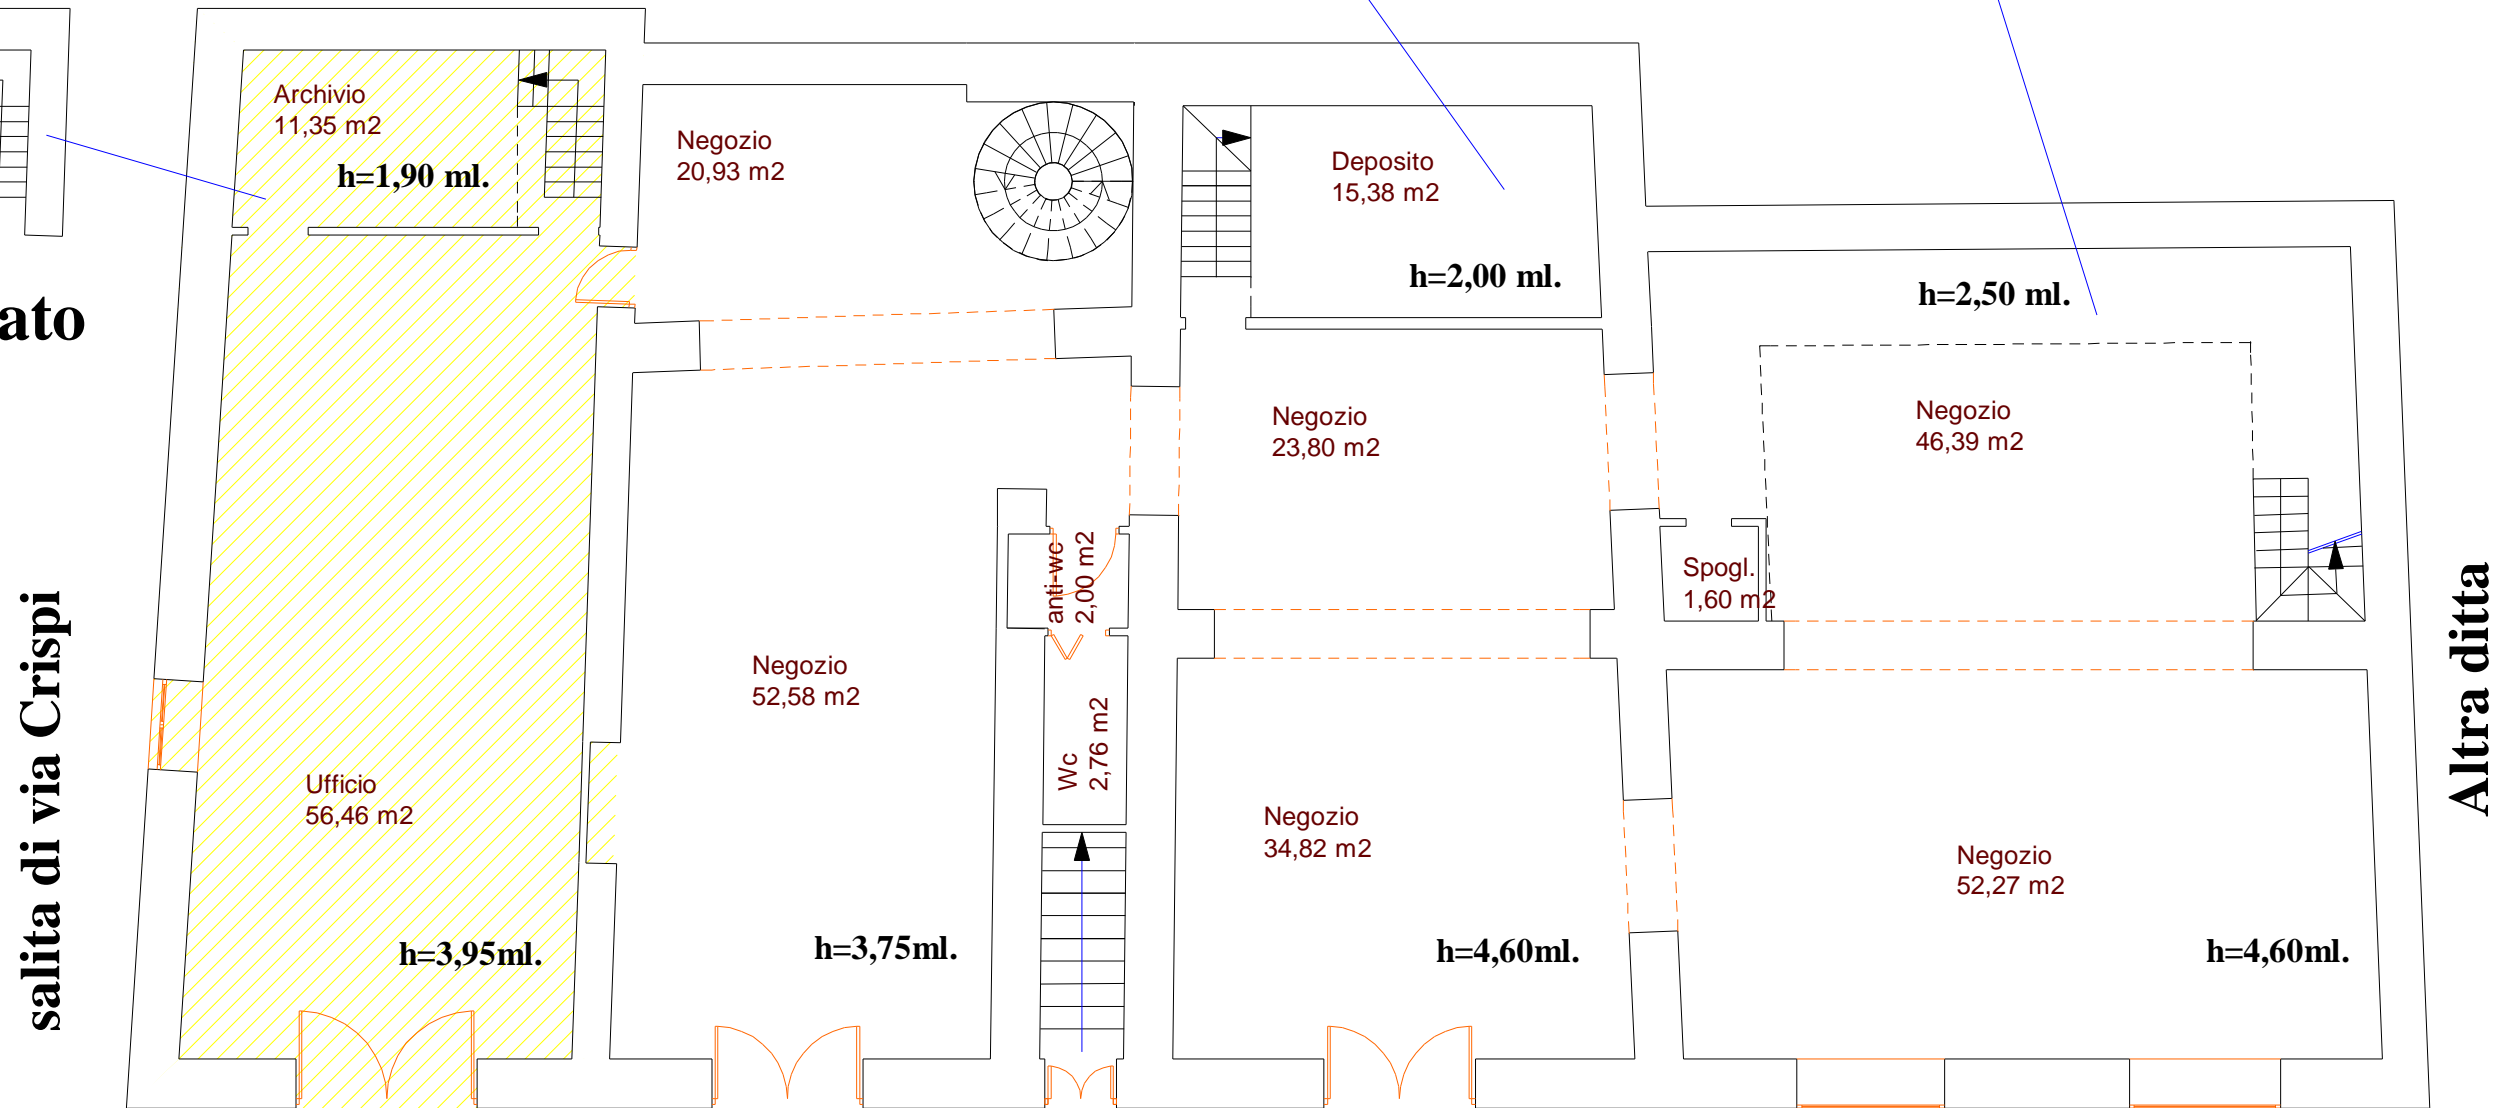

salita di via Crispi

Altra ditta

via Francesco Crispi

Piano Terra

hmedia= ml. 4,31



SCALA 1:100