
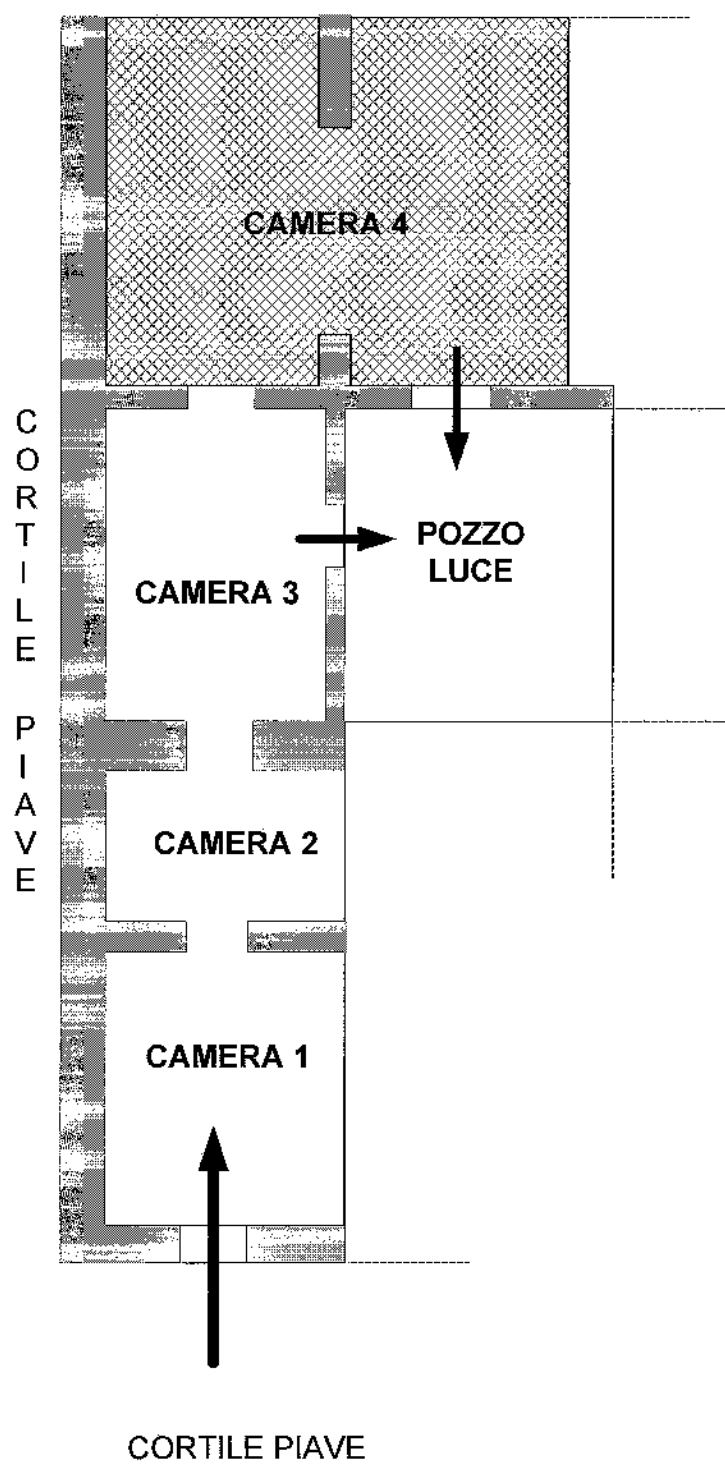




GIUDICE DR. V. M. PIPITONE
R.G.E.I. NN° 2/14 -138/14 -127/15

ALLEGATO N°14

PIANTA PIANO SEMINTERRATO
VIA PIAVE N°78
R = 1:100

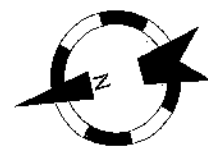

**PIANTA CAMERETTA
DI CORTILE PIAVE N° 82
R=1:50**

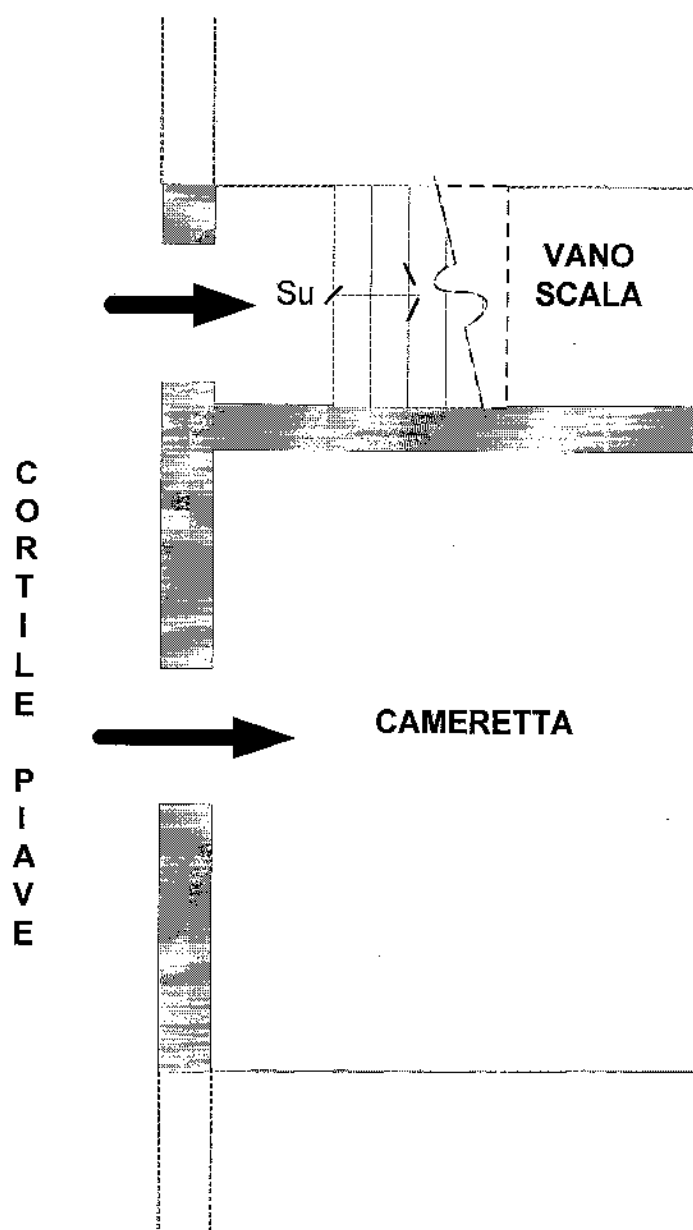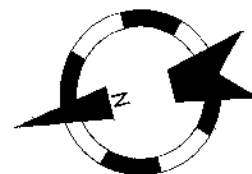

CAMERETTA MQ 13,45